

ΕΦΗΜΕΡΙΔΑ
ΤΗΣ ΚΥΒΕΡΝΗΣΕΩΣ

ΤΗΣ ΕΛΛΗΝΙΚΗΣ ΔΗΜΟΚΡΑΤΙΑΣ

5 Οκτωβρίου 2017 | ΤΕΥΧΟΣ ΤΕΤΑΡΤΟ | Αρ. Φύλλου **293**

ΑΠΟΦΑΣΕΙΣ

Αριθμ.:188987

Καθορισμός ορίων αιγιαλού παραλίας στη θέση «ΠΟΥΝΤΑ ΑΜΜΟΥΔΑ- ΦΩΚΑΙΑ» Δ.Κ. Αγ. Νικολάου, Δήμου Ακτίου-Βόνιτσας, Ν. Αιτωλ/νίας.

Ο ΣΥΝΤΟΝΙΣΤΗΣ
ΑΠΟΚΕΝΤΡΩΜΕΝΗΣ ΔΙΟΙΚΗΣΗΣ
ΠΕΛΟΠΟΝΝΗΣΟΥ, ΔΥΤΙΚΗΣ ΕΛΛΑΔΑΣ ΚΑΙ ΙΟΝΙΟΥ

Έχοντας υπόψη:

1. Τις διατάξεις του ν. 2503/1997 «Διοίκηση, Οργάνωση, Στελέχωση της Περιφέρειας, ρύθμιση θεμάτων για την Τοπική Αυτοδιοίκηση και άλλες διατάξεις», ως ισχύει.

2. Τις διατάξεις του ν. 3200/1955 «περί Διοικητικής Αποκέντρωσης», όπως τροποποιήθηκε και ισχύει.

3. Το άρθρο 9 του ν. 2990/1999 (ΦΕΚ Α'45) «Κύρωση του Κώδικα Διοικητικής Διαδικασίας και άλλες διατάξεις».

4. Την αριθ. 1063349/790/Α0006/3-8-2004 απόφαση του Υπουργού Οικονομίας και Οικονομικών, σχετικά με την καταγραφή - διοικητική κωδικοποίηση των αρμοδιοτήτων σε θέματα υπηρεσιών του Υπουργείου Οικονομίας και Οικονομικών που περιέρχονται στους Γενικούς Γραμματείς Περιφερειών, κατά τις διατάξεις της παρ. 21 του άρθρου 46 του ν. 3220/2004.

5. Τις διατάξεις της παρ. 21 του άρθρου 46 του ν. 3220/2004 (Φ.Ε.Κ 15 τ.Α΄ 28-1-2004) «Μέτρα αναπτυξιακής και κοινωνικής πολιτικής - αντικειμενικοποίηση του φορολογικού ελέγχου και άλλες διατάξεις».

6. Τις διατάξεις του άρθρου 6,238,280 και 283 του ν. 3852/2010 (ΦΕΚ Α΄/87/7-6-2010) «Νέα Αρχιτεκτονική της Αυτοδιοίκησης και της Αποκεντρωμένης Διοίκησης - Πρόγραμμα Καλλικράτης».

7. Το π.δ. 139/2010 (ΦΕΚ Α΄ 232/27-12-2010) «Οργανισμός της Αποκεντρωμένης Διοίκησης Πελοποννήσου, Δυτ. Ελλάδος και Ιονίου».

8. Τις διατάξεις των άρθρων 3 και 5 του ν. 2971/2001 (ΦΕΚ 285/τ.Α΄/19-12-2001) οι διατάξεις του ν. 3978/2011, άρθρο 13 και ειδικότερα το άρθρο 11 του ν. 4281/2014 (ΦΕΚ: 160/Α/08-08-2014)και του άρθρου 27 του ν. 4321/2015.

9. Τις διατάξεις του π.δ. 111/2014 (ΦΕΚ 178/Α΄/29-08-2014) «Οργανισμός του Υπουργείου Οικονομικών» και ειδικότερα το άρθρο 105 σύμφωνα με το οποίο «οι Κτηματικές Υπηρεσίες καταργήθηκαν και συστάθηκαν οι Περιφερειακές Δ/νσεις Δημόσιας Περιουσίας».

10. Το άρθρο 28 του ν. 4325/2015 (ΦΕΚ Α΄47) «Εκδημοκρατισμός της Διοίκησης - Καταπολέμηση της Γραφειοκρατίας και Ηλεκτρονική Διακυβέρνηση. Αποκατάσταση αδικιών και άλλες διατάξεις».

11. Το άρθρο 24 του ν.4368/2016 (ΦΕΚ Α΄21) «Μέτρα για την επιτάχυνση του Κυβερνητικού έργου και άλλες διατάξεις» με το οποίο προστέθηκε το άρθρο 28Α στον ν. 4325/2015 και ειδικότερα στην παράγραφο 5α αυτού που αναφέρεται ότι «Ο Συντονιστής της Αποκεντρωμένης Διοίκησης με απόφασή του η οποία δημοσιεύεται στην Εφημερίδα της Κυβερνήσεως, δύναται να μεταβιβάζει στους προϊσταμένους των οργανικών μονάδων της ορισμένες από τις αρμοδιότητές του ή το δικαίωμα υπογραφής “Με εντολή Συντονιστή της Αποκεντρωμένης Διοίκησης”».

12. Το άρθρο 5 του ν. 3469/2006 (ΦΕΚ Α΄131) «Εθνικό Τυπογραφείο, Εφημερίς της Κυβερνήσεως και άλλες διατάξεις».

13. Την αριθμ. 15870/15-05-2017 απόφαση του Υπουργού Εσωτερικών περί διορισμού του Νικολάου Παπαθεοδώρου του Αγγελάκη ως Συντονιστή της Αποκεντρωμένης Διοίκησης Πελοποννήσου, Δυτικής Ελλάδας και Ιονίου (ΦΕΚ τ. Υ.Ο.Δ.Δ. 250/26-05-2017).

14. Την από 20-09-2016 αίτηση των Χαριλάου Κοντογιάννη, Γεωργίου Τάσση, οι οποίοι εκπροσωπούν 27 ιδιοκτήτες όμορων της θαλάσσης με τα επισυναπτόμενα σε αυτή Τοπογραφικό Διάγραμμα 1:500 του Πολιτικού Μηχανικού Κων/νου Βράκα,, με την οποία ζητούν τον καθορισμό αιγιαλού παραλίας στη θέση «ΠΟΥΝΤΑ ΑΜΜΟΥΔΑ-ΦΩΚΑΙΑ» Δ.Κ. Αγ. Νικολάου, Δήμου Ακτίου-Βόνιτσας, Ν. Αιτωλ/νίας.

15. Το με αριθμ. Φ.119.1/55/215228/10-09-2015 έγγραφο του ΓΕΕΘΑ-Γ΄Κλάδος /Γ2 με την σύμφωνη γνώμη του για τη συνέχεια της διαδικασίας για τον εν λόγω καθορισμό.

16. Την με αρ. Εσωτ. 166Β'/28-02-2017 εισήγηση της Περιφερειακής Δ/νσης Δημόσιας Περιουσίας Π.Δ.Ε.Ι. για τον καθορισμό αιγιαλού και παραλίας στην ως άνω περιοχή.

17. Την από 28-03-2017 Έκθεση της Επιτροπής αιγιαλού και παραλίας για τον καθορισμό των ορίων αιγιαλού και παραλίας στην στη θέση «ΠΟΥΝΤΑ ΑΜΜΟΥΔΑ-ΦΩΚΑΙΑ» Δ.Κ. Αγ. Νικολάου,Δήμου Ακτίου-Βόνιτσας, Ν. Αιτωλ/νίας.

18. Το γεγονός ότι σημείο Α1 αυτού του καθορισμού, είναι το σημείο Α16 του καθορισμού ορίων αιγιαλού που καθορίστηκε με την αρ. 7444/Δ/22-09-2006 απόφαση Γενικού Γραμματέα ΠΔΕ και δημοσιεύθηκε στο ΦΕΚ 922/Δ΄/18-10-2006 και είναι σημείο τομής με αυτό τον καθορισμό.

19. Το γεγονός ότι δεν προκαλείται δαπάνη εις βάρος του Κρατικού Προϋπολογισμού με την παρούσα απόφαση.

20. Το με αριθμ. /Φ.410/116/11-08-2017 έγγραφο του Αυτοτελούς Γραφείου Αιτωλ/νίας προς την Αποκεντρωμένη Διοίκηση Πελοποννήσου Δυτ. Ελλάδας και Ιονίου για έκδοση της σχετικής απόφασης, αποφασίζουμε:

Επικυρώνουμε την από 28-03-2017 Έκθεση της Επιτροπής καθορισμού αιγιαλού -παραλίας για τον καθορισμό των ορίων αιγιαλού παραλίας στην θέση «ΠΟΥΝΤΑ ΑΜΜΟΥΔΑ-ΦΩΚΑΙΑ» Δ.Κ. Αγ. Νικολάου,Δήμου Άκτιου-Βόνιτσας, Ν. Αιτωλ/νίας,, καθώς επίσης και το έγχρωμο ορθοφωτοχάρτη από την ψηφιακή βάση δεδομένων του Ψ.Υ.ΔΗ. ΠΕ.Ε.Κ. σε κλίμακα 1:1000 σε τρείς πινακίδες, ως εξής :

1. Την οριογραμμή του αιγιαλού με κόκκινη συνεχή πολυγωνική γραμμή με κορυφές : Α1, Α2 ... έως Α20, οι οποίες εξαρτώνται απ΄ ευθείας από το κρατικό τριγωνομετρικό δίκτυο με συντεταγμένες ΕΓΣΑ 87.

2. Την οριογραμμή της παραλίας με κίτρινη πολυγωνική γραμμή με κορυφές Π1, Π2, ... έως Π20, οι οποίες εξαρτώνται απ΄ ευθείας από το κρατικό τριγωνομετρικό δίκτυο με συντεταγμένες ΕΓΣΑ 87.

Η ζώνη παραλίας έχει πλάτος 10 μέτρων παράλληλα της οριογραμμής αιγιαλού.

3. Δεν υφίσταται παλαιός αιγιαλός.

4. Υφίσταται Διανομή έτους 1932 του πρώην Υπουργείου Γεωργίας «Άκτιον Πρεβέζης» με κτηματολογικό πίνακα και διάγραμμα με τις εκτάσεις που παραχωρήθηκαν υπέρ ιδιοκτητών

Οι ανωτέρω κορυφές οριογραμμών αιγιαλού και παραλίας του καθορισμού αποτυπώνονται στο απόσπασμα ορθοφωτοχάρτη ΕΚΧΑ Α.Ε. σε κλίμακα 1:1000, σε τρείς πινακίδες οι οποίες συνοδεύουν την Έκθεση της Επιτροπής και αποτελούν αναπόσπαστο κομμάτι αυτής.

Η απόφαση αυτή, με την Έκθεση της Επιτροπής καθορισμού ορίων αιγιαλού και παραλίας και το απόσπασμα ορθοφωτοχάρτη να δημοσιευθούν στην Εφημερίδα της Κυβερνήσεως.

Πάτρα, 5 Σεπτεμβρίου 2017

Ο Συντονιστής Αποκεντρωμένης Διοίκησης

ΝΙΚΟΛΑΟΣ ΠΑΠΑΘΕΟΔΩΡΟΥ.

ΕΚΘΕΣΗ ΕΠΙΤΡΟΠΗΣ
ΚΑΘΟΡΙΣΜΟΥ ΟΡΙΩΝ ΑΙΓΙΑΛΟΥ ΚΑΙ ΠΑΡΑΛΙΑΣ
ΤΟΥ ΑΡΘΡΟΥ 3 ΤΟΥ Ν. 2971/2001
Για τον καθορισμό των ορίων αιγιαλού- παραλίας στη θέση «ΠΟΥΝΤΑ ΑΜΜΟΥΔΑ-ΦΩΚΑΙΑ»
Δ.Κ. Αγίου Νικολάου, Δήμου Ακτίου-Βόνιτσας, Νομού Αιτωλοακαρνανίας

Ενδιαφερόμενοι : Χαρίλαος Κοντογιάννης, Γεώργιος Τάσσης κ.λπ. (συν. 27).

Στην Ι.Π. Μεσολογγίου σήμερα την 28/3/2017 οι υπογεγραμμένοι:

Τζωρτζοπούλου Μαρία, Τεχνικός ΤΕ/Α', Προϊστάμενη του Β' Τμήματος (αιγιαλού) της Π.Δ.Δ.Π.Π.Δ.Ε. και, ως πρόεδρος, η οποία αναπληρώνει λόγω κωλύματος τον Προϊστάμενο της Περιφερειακής Διεύθυνσης Δημόσιας Περιουσίας Πελοποννήσου Δυτικής Ελλάδας και Ιονίου,

Αργιαδίτη Ιωάννα, Αγρονόμος και Τοπογράφος Μηχανικός ΠΕ, Υπάλληλος του Αυτοτελούς Γραφείου Αιτωλ/νίας, ως μέλος,

Ζαμπάρας Δημήτριος, Πολιτικός Μηχανικός ΤΕ, Προϊστάμενος της Υπηρεσίας Δόμησης του Δήμου Αμφιλοχίας, ως μέλος,

Σούγκας Κων/νος, Υποπλοίαρχος ΛΣ, Λιμενάρχης Πρεβέζης, ως μέλος,

Τσαγκαρέστος Ιωάννης, Πολιτικός Μηχανικός ΠΕ/Α, Προϊστάμενος του Τμήματος Δ/νσης Περιβάλλοντος και Χωρικού Σχεδιασμού της Αποκεντρωμένης Διοίκησης Πελοποννήσου, Δυτικής Ελλάδας και Ιονίου, παρότι ειδοποιήθηκε έγκαιρα δεν προσήλθε, ούτε ο νόμιμος αναπληρωτής αυτού, απών,

που αποτελούμε την επιτροπή καθορισμού των ορίων αιγιαλού και παραλίας δυνάμει του άρθρου 3 του ν. 2971/2001, που συγκροτήθηκε με την υπ' αριθμ. 149678/10476/9-11-2015 (ΑΔΑ: 6Λ8ΖΟΡ1Φ-ΞΣΨ) απόφαση της με Ε.Γ.Γ. Αναπληρώτριας Γεν. Δ/ντριας Εσωτερικής Λειτουργίας της Α.Δ.Π.Δ.Ε. και Ι και τροποποιήθηκε με τις υπ' αριθμ. 213156/14- 11-2016 (ΑΔΑ:Ω0ΡΠΟΡ1Φ-07Ε) απόφαση της με Ε.Γ.Γ. Αναπληρώτριας Γεν. Δ/ντριας Εσωτερικής Λειτουργίας της Α.Δ.Π.Δ.Ε. και Ι και συγκλήθηκε με την υπ' αριθμ 7/22-3-2017 πρόσκληση της επιτροπής του αρθρ.3 ν. 2971/2001, μεταβήκαμε επί τόπου στην περιοχή στις 28/3/2017 και

Αφού λάβαμε υπόψη:

1) Την 20-9-2016 αίτηση των Χαριλάου Κοντογιάννη, Γεωργίου Τάσση, κάτοικοι Ιωαννίνων, οι οποίοι εκπροσωπούν 27 ιδιοκτητών, όμορων της θάλασσας, με τα επισυναπτόμενα σε αυτή τοπογραφικό διάγραμμα από Νοέμβριο του 2016 σε κλίμακα 1:500 του Πολιτικού Μηχανικού Κων/νου Βράκα, με την οποία ζητούν τον καθορισμό αιγιαλού-παραλίας στην Θέση «ΠΟΥΝΤΑ-ΑΜΜΟΥΔΑ-ΦΩΚΑΙΑ» Δ.Κ. Αγ. Νικολάου, Δήμου Ακτίου-Βόνιτσας, Ν. Αιτωλ/νίας.

2) Το αριθ. Φ.119.1/55/215228/10-9-2015 έγγραφο του ΓΕΕΘΑ-Γ΄ Κλάδος/Γ2 με την σύμφωνη γνώμη του για την συνέχεια της διαδικασίας για τον εν λόγω καθορισμό,

3) Την από 21/3/2017 τεχνική έκθεση της Αγρον. και Τοπογράφου Μηχανικού Αργιαδίτη Ιωάννας προς το Τμήμα Β' της Περιφερειακής Δ/νσης Δημόσιας Περιου-

σίας Πελοποννήσου, Δυτικής Ελλάδας και Ιονίου στη θέση «ΠΟΥΝΤΑ-ΑΜΜΟΥΔΑ-ΦΩΚΑΙΑ» Δ.Κ. Αγ. Νικολάου, Δήμου Ακτίου-Βόνιτσας, Ν. Αιτωλ/νίας.

5) Την με αριθ. πρωτ. ΕΣΩΤ. 166Β’/28-2-2017 εισήγηση για τον καθορισμό αιγιαλού-παραλίας και παλαιού αιγιαλού της Περιφερειακής Διεύθυνσης Δημόσιας Περιουσίας Πελοποννήσου Δυτικής Ελλάδας και Ιονίου.

6) Τις λοιπές διατάξεις του ν.2971/2001 περί αιγιαλού και παραλίας και ειδικότερα τα άρθρα 5 και 9 όπως τροποποιήθηκαν με το αρθρ. 113 του ν. 3978/2011.

7) Τα στοιχεία καθορισμού αιγιαλού και παραλίας που προβλέπονται από το άρθρο 9 του ν. 2971/2001 και ειδικότερα:

α: α1. Η μορφολογία της ακτής συνίσταται από χαλαρά ιζήματα (άμμος, αμμοιλύς, αμμοαργιλώδης) που έχουν προκύψει από την αποσάθρωση-διάβρωση των μητρικών πετρωμάτων της ακτής με ήπιες κλίσεις και ύψη στέψης που κυμαίνονται από 1μ. - 4μ.

α2. Της ακτής συνέχονται εκτάσεις πεδινές, με χρήση γεωργική, εκτός σχεδίου και ορίων οικισμού.

α3. Το φυσικό όριο βλάστησης συνίσταται από θαμνώδη φυσική βλάστηση και χαμηλή ποώδη φυσική βλάστηση.

β. Στην περιοχή δεν εντοπίστηκαν παράκτιοι φυσικοί πόροι.

γ. Η περιοχή δεν προσβάλλεται από ισχυρούς ανέμους, με διεύθυνση κυρίως ΒΔ-Δ-ΝΔ εντάσεως έως 2Β

δ. Η μορφολογία του πυθμένα συνίσταται ως αμμώδης με ήπιες κλίσεις και μικρά βάθη κοντά στην ακτή.

ε. Η ακτή έχει μεγάλο ανάπτυγμα πελάγους, καθώς και το ότι μεγάλο ανάπτυγμα πελάγους συμβάλλει στην δημιουργία μεγαλύτερης έκτασης κυματικού πεδίου σε σχέση με κλειστές περιοχές που έχουν την ίδια ένταση ανέμου, με άμεσο αποτέλεσμα να υπάρχει έντονο το φαινόμενο της διάβρωσης. Το ύψος κύματος που πλήττει την περιοχή είναι μικρό.

στ. Δεν υπάρχουν τεχνικά έργα.

ζ. Σύμφωνα με το Περιφερειακό Πλαίσιο Χωροταξικού Σχεδιασμού και Αειφόρου Ανάπτυξης Περιφέρειας Δυτικής Ελλάδας (Α.Π. 25297, ΦΕΚ 1470/Β/9-10-2003) και συγκεκριμένα στο χάρτη Δ.1.2. Κλίμακας 1:800000 (Πρότυπο Χωρικής Ανάπτυξης-Παραγωγικές Δραστηριότητες), η περιοχή αιγιαλού ευρίσκεται σε «ενδεικτική ευρύτερη ζώνη γεωργικής γης πρώτης προτεραιότητας»,

η. Η μη ύπαρξη κτηματολογίου.

ι. Δεν έχουν καταγραφεί ευπαθή οικοσυστήματα και δεν έχουν θεσμοθετηθεί προστατευόμενες περιοχές.

Το σημείο Α1 αυτού του καθορισμού, είναι το σημείο Α16 του καθορισμού ορίων αιγιαλού που καθορίστηκε με την αριθ. 7444/22-9-2006 απόφαση Γενικού Γραμματέα Περιφέρειας Δυτικής Ελλάδας και δημοσιεύθηκε στο ΦΕΚ 922/τ.Δ’/18-10-2006 και είναι σημείο τομής με αυτό τον καθορισμό, αποφασίζουμε:

Διαφοροποιούμε την με αριθμ. πρωτ.ΕΣΩΤ. 166Β’/28-2-2017 εισήγηση για τον καθορισμό αιγιαλού- παραλίας και παλαιού αιγιαλού της Περιφερειακής Διεύθυνσης Δημόσιας Περιουσίας Πελοποννήσου Δυτικής Ελλάδας και Ιονίου στην Θέση «ΠΟΥΝΤΑ-ΑΜΜΟΥΔΑ-ΦΩΚΑΙΑ» Δ.Κ. Αγ. Νικολάου, Δήμου Ακτίου-Βόνιτσας, Ν. Αιτωλοακαρνανίας, η οποία επεξεργάστηκε το προς καθορισμό τμήμα επί του έγχρωμου ορθοφωτοχάρτη από την ψηφιακή βάση δεδομένων του Ψ.Υ.ΔΗ.ΠΕ.Ε.Κ. σε κλίμακα 1:1000 και μετά από δική μας επιτόπια αυτοψία καθορίζουμε:

1) την οριογραμμή αιγιαλού, με κόκκινη συνεχή πολυγωνική γραμμή, με κορυφές Α1, Α2 ... έως Α20, οι οποίες εξαρτώνται απ’ ευθείας από το κρατικό τριγωνομετρικό δίκτυο με συντεταγμένες ΕΓΣΑ 87, που αναγράφονται στον πίνακα που ακολουθεί.

	Χ	Ψ
Α1	219759,27	4309258,79
Α2	219860,97	4309190,25
Α3	220041,97	4309644,29
Α4	220207,49	4306710,03
Α5	220338,81	4308516,15
Α6	220447,41	4308237,28
Α7	220512,31	4307900,77
Α8	220595,89	4307651,05
Α9	220698,95	4307555,95
Α10	220761,96	4307465,73
Α11	220809,41	4307375,51
Α12	220879,62	4307279,79
Α13	220899,96	4307344,01
Α14	220906,51	4307385,58
Α15	220843,81	4307481,17
Α16	220822,78	4307581,29
Α17	220749,37	4307677,95
Α18	220817,48	4307919,61
Α19	220917,6	4307941,09
Α20	220994,59	4307919,18

2) την οριογραμμή της παραλίας, με κίτρινη συνεχή πολυγωνική γραμμή, με κορυφές Π1, Π2 ... έως Π20, οι οποίες εξαρτώνται απ’ ευθείας από το κρατικό τριγωνομετρικό δίκτυο με συντεταγμένες ΕΓΣΑ 87, που αναφέρονται στον πίνακα που ακολουθεί.

	Χ	Ψ
Π1	219764,04	4309267,64
Π2	219866,91	4309198,31
Π3	220049,96	4309050,7
Π4	220216,15	4308715,07
Π5	220347,72	4308520,82
Π6	220457,05	4308240,07
Π7	220522,01	4307903,31
Π8	220604,56	4307656,66
Π9	220706,52	4307562,56
Π10	220770,52	4307470,94
Π11	220817,92	4307380,82
Π12	220876,03	4307301,58
Π13	220890,2	4307346,31
Π14	220896,03	4307383,33
Π15	220834,41	4307477,27
Π16	220813,46	4307577,04
Π17	220738,4	4307675,86
Π18	220809,49	4307928,13
Π19	220917,94	4307951,39
Π20	220997,32	4307928,8

Η ζώνη παραλίας έχει πλάτος 10μ. Παράλληλα της οριογραμμής του αιγιαλού.

3)Δεν υφίσταται παλαιός αιγιαλός.

4) Υφίσταται Διανομή έτους 1932 του πρώην Υπουργείου Γεωργίας «Ακτιον Πρεβέζης» με κτηματολογικό πίνακα και διάγραμμα με τις εκτάσεις που παραχωρήθηκαν υπέρ ιδιοκτητών.

Οι ανωτέρω κορυφές οριογραμμών αιγιαλού και παραλίας του καθορισμού αποτυπώνονται στα αποσπάσματα ορθοφωτοχαρτών ΕΚΧΑ Α.Ε., σε κλίμακα 1:1000 και σε τρεις (3) πινακίδες, οι οποίες συνοδεύουν την παρούσα έκθεση και αποτελούν αναπόσπαστο τμήμα της.

Ι.Π. Μεσολογγίου, 28 Μαρτίου 2017

Η Πρόεδρος	Τα Μέλη
ΜΑΡΙΑ ΤΖΩΡΤΖΟΠΟΥΛΟΥ	1) ΙΩΑΝΝΑ ΑΡΓΙΑΔΙΤΗ
	2) ΔΗΜΗΤΡΙΟΣ ΖΑΜΠΑΡΑΣ
	3) ΚΩΝ/ΝΟΣ ΣΟΥΓΚΑΣ
	4) ΙΩΑΝΝΗΣ ΤΣΑΓΚΑΡΕΣΤΟΣ

ΕΘΝΙΚΟ ΤΥΠΟΓΡΑΦΕΙΟ
Για τεχνικούς λόγους στο σχεδιάγραμμα, από το ηλεκτρονικό αρχείο, έγινε σμίκρυνση κατά ποσοστό 38%






ΑΠΟΣΠΑΣΜΑ ΧΑΡΤΗ ΚΛΙΜΑΚΑΣ 1:50000

ΠΙΝΑΚΑΣ ΣΥΝΤΕΤΑΓΜΕΝΩΝ ΚΟΡΥΦΩΝ ΑΙΓΙΑΛΟΥ

	Χ	Ψ
Α1	219759,27	4309258,79
Α2	219860,97	4309190,25
Α3	220041,97	4309644,29
Α4	220207,49	4306710,03
Α5	220338,81	4308516,15
Α6	220447,41	4308237,28
Α7	220512,31	4307900,77
Α8	220595,89	4307651,05
Α9	220698,95	4307555,95
Α10	220761,96	4307465,73
Α11	220809,41	4307375,51
Α12	220879,62	4307279,79
Α13	220899,96	4307344,01
Α14	220906,51	4307385,58
Α15	220843,81	4307481,17
Α16	220822,78	4307581,29
Α17	220749,37	4307677,95
Α18	220817,48	4307919,61
Α19	220917,6	4307941,09
Α20	220994,59	4307919,18

ΠΙΝΑΚΑΣ ΣΥΝΤΕΤΑΓΜΕΝΩΝ ΚΟΡΥΦΩΝ / ΠΑΡΑΛΙΑΣ

	Χ	Ψ
Π1	219764,04	4309267,64
Π2	219866,91	4309198,31
Π3	220049,96	4309050,7
Π4	220216,15	4308715,07
Π5	220347,72	4308520,82
Π6	220457,05	4308240,07
Π7	220522,01	4307903,31
Π8	220604,56	4307656,66
Π9	220706,52	4307562,56
Π10	220770,52	4307470,94
Π11	220817,92	4307380,82
Π12	220876,03	4307301,58
Π13	220890,2	4307346,31
Π14	220896,03	4307383,33
Π15	220834,41	4307477,27
Π16	220813,46	4307577,04
Π17	220738,4	4307675,86
Π18	220809,49	4307928,13
Π19	220917,94	4307951,39
Π20	220997,32	4307928,8

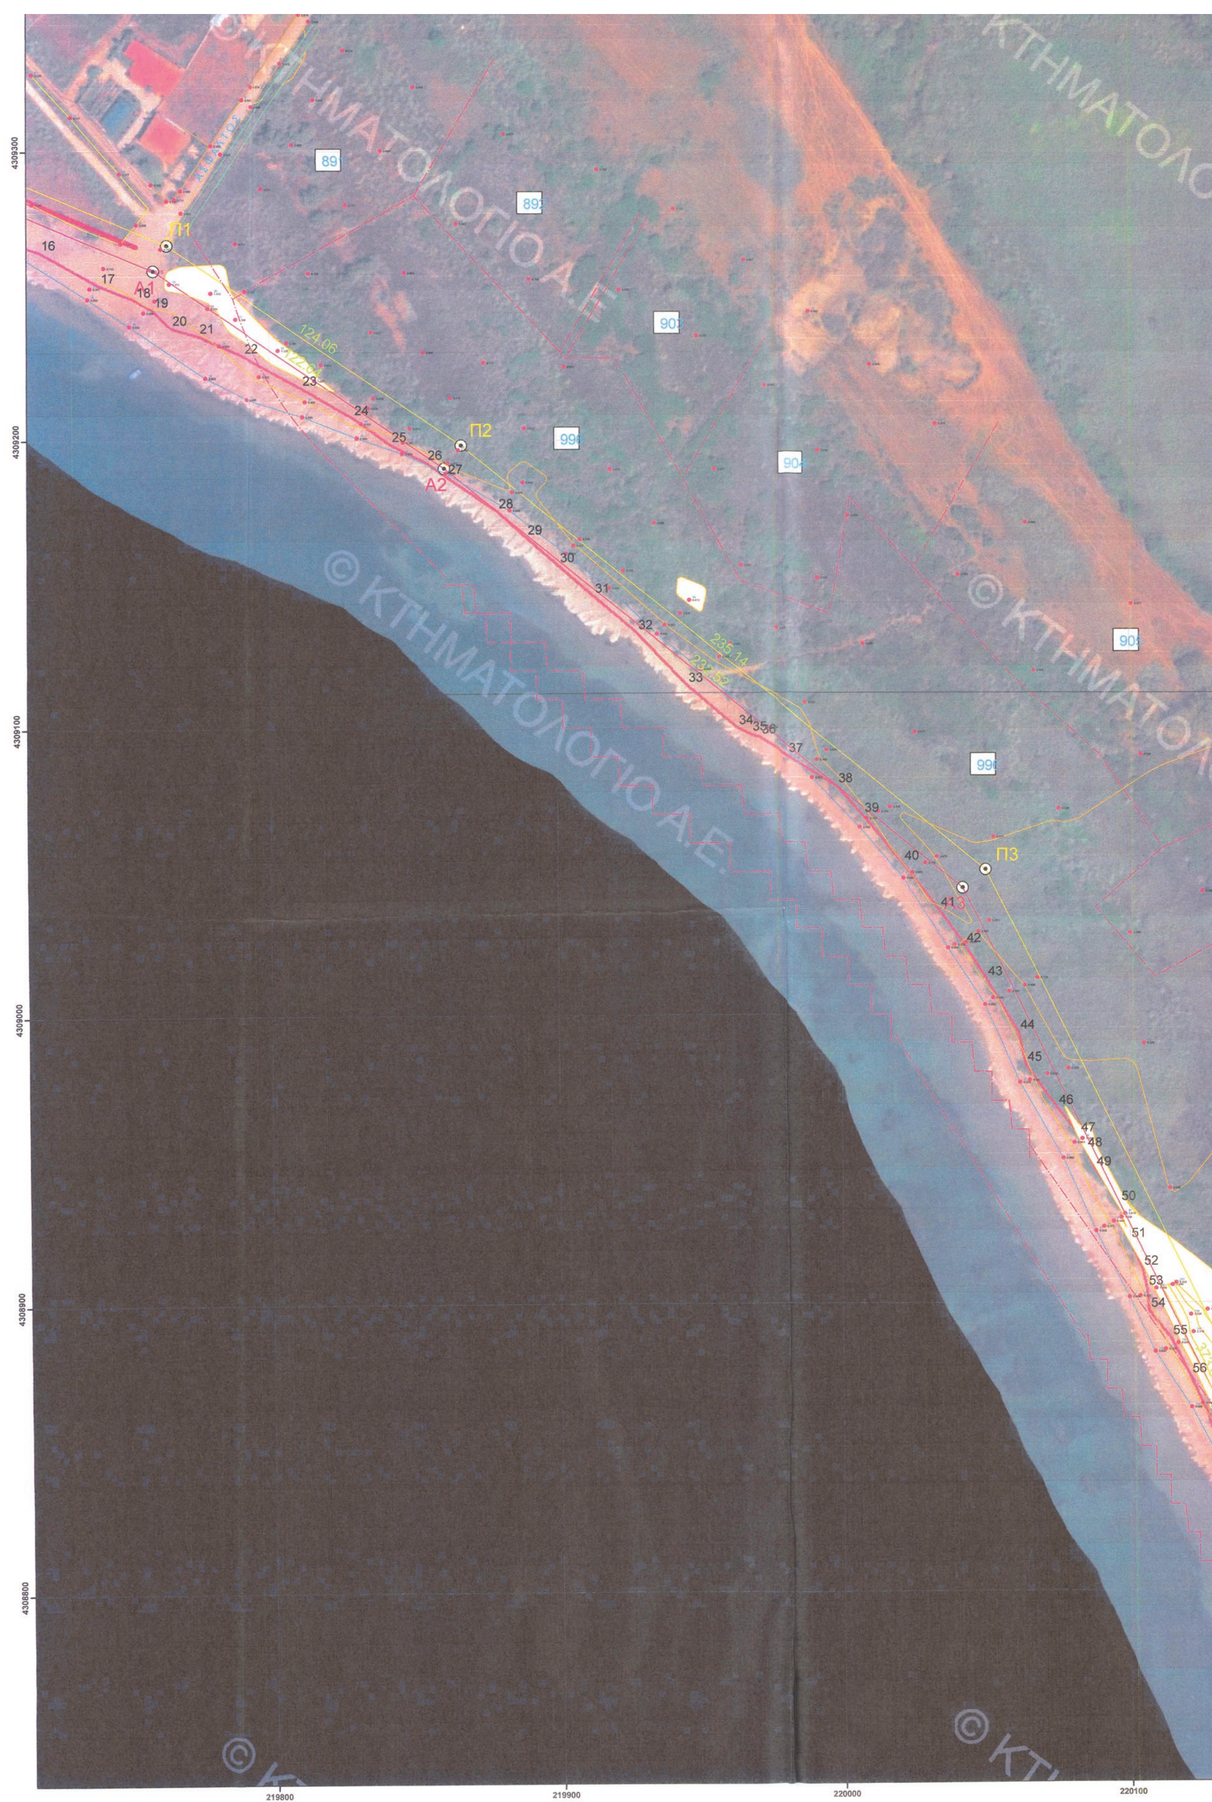

Π1
Π2
Π3
Α1
Α2
Α3
124.06
235.14
4309300
4309200
4309100
4309000
4308900
4308800
219800
219900
220000
220100
© ΚΤΗΜΑΤΟΛΟΓΙΟ Α.Ε.

Π18	220809,49	4307928,13
Π19	220917,94	4307951,39
Π20	220997,32	4307928,8

ΚΤΗΜΑΤΟΓΡΑΦΙΚΟ-ΥΨΟΜΕΤΡΙΚΟ ΔΙΑΓΡΑΜΜΑ

ΠΕΡΙΟΧΗ ΚΟΥΜΑΡΟ-ΚΟΚΚΙΝΟΣ-ΠΟΥΝΤΑ ΑΓ

ΚΛΙΜΑΚΑ 1/2000

ΥΠΟΜΝΗΜΑ

ΓΡΑΜΜΗ ΔΙΑΝΟΜΗΣ

ΑΚΤΟΓΡΑΜΜΗ

4309300 4309200 4309100 4309000 4308900 4308800

220100 220200 220300

51 52 53 54 55 56 57 58 59 60 61 62 63

ΙΔΙΟΚΤΗΣΙΑ

ΕΛΛΗΝΙΚΗ ΔΗΜΟΚΡΑΤΙΑ

Υπουργείο Οικονομικών

ΓΕΝ. ΓΡΑΜΜΑΤΕΙΑ ΔΗΜΟΣΙΑΣ ΠΕΡΙΟΥΣΙΑΣ

ΓΕΝ. Δ/ΝΣΗ ΔΗΜΟΣΙΑΣ ΠΕΡΙΟΥΣΙΑΣ & ΚΟΙΝΟΦΕΛΩΝ ΠΕΡΙΟΥΣΙΩΝ ΠΕΡΙΦΕΡΕΙΑΚΗ ΔΙΕΥΘΥΝΣΗ ΔΗΜΟΣΙΑΣ ΠΕΡΙΟΥΣΙΑΣ ΠΕΛΟΠΟΝΝΗΣΟΥ-ΔΥΤΙΚΗΣ ΕΛΛΑΔΑΣ & ΙΟΝΙΟΥ

ΑΥΤΟΤΕΛΕΣ ΓΡΑΦΕΙΟ ΑΙΤΩΛΟΑΚΑΡΝΑΝΙΑΣ ΤΑΧ.

Δ/ΝΣΗ: ΚΤΙΡΙΟ Δ.Ο.Υ. -ΛΙΜΑΝΙ Τ.Κ.:30 200 ΜΕΣΟΛΟΓΓΙ

ΘΕΜΑ: ΤΟΠΟΓΡΑΦΙΚΟ ΔΙΑΓΡΑΜΜΑ ΚΑΘΟΡΙΣΜΟΥ ΟΡΙΩΝ ΑΙΓΙΑΛΟΥ-ΠΑΡΑΛΙΑΣ ΣΤΗ ΘΕΣΗ: ΠΟΥΝΤΑ-ΑΜΜΟΥΔΑ Τ.Κ. ΑΓ. ΝΙΚΟΛΑΟΥ ΔΗΜΟΥ ΑΚΤΙΟΥ-ΒΟΝΙΤΣΑΣ

ΚΛΙΜΑΚΑ 1:1000

ΙΟΥΝΙΟΣ 2017

ΠΙΝΑΚΙΔΑ 1

ΥΠΟΜΝΗΜΑ ΕΠΙΤΡΟΠΗΣ

1. ______ κόκκινη Α1, εως Α20 Οριογραμμή αιγιαλού
2. ______κίτρινη Π1, έως Π20 Οριογραμμή παραλίας
3. Το παρόν συνοδεύει την από 28/3/2017 Έκθεση της Επιτροπής καθορισμού ορίων αιγιαλού και παραλίας.
4. Οι κορυφογραμμές εξασφαλίζονται όπως σημειώνεται στο **διάγραμμα από** ορθογώνιες συντεταγμένες (ΕΓΣΑ'87).
5. Δεν υπάρχουν κτίσματα στη παραλίας πλάτους 10μ. .
6. Η Επιτροπή διαπίστωσε ότι δεν υφίσταται παλαιός αιγιαλός.

Η ΕΠΙΤΡΟΠΗ


Ο ΠΡΟΕΔΡΟΣ ΤΑ ΜΕΛΗ


1. ΤΖΩΡΤΖΟΠΟΥΛΟΥ ΜΑΡΙΑ
2. ΑΡΓΙΑΔΙΤΗ ΙΩΑΝΝΑ
3. ΖΑΜΠΑΡΑΣ ΔΗΜΗΤΡΙΟΣ
4. ΣΟΥΓΚΑΣ ΚΩΝ/ΝΟΣ
5. ΤΣΑΚΑΡΕΣΤΟΣ ΙΩΑΝΝΗΣ(ΑΠΩΝ)

ΣΥΝΤΑΧΘΗΚΕ **ΘΕΩΡΗΘΗΚΕ**



ΕΘΝΙΚΟ ΤΥΠΟΓΡΑΦΕΙΟ
Για τεχνικούς λόγους στο σχεδιάγραμμα, από το ηλεκτρονικό αρχείο, έγινε σμίκρυνση κατά ποσοστό 38%

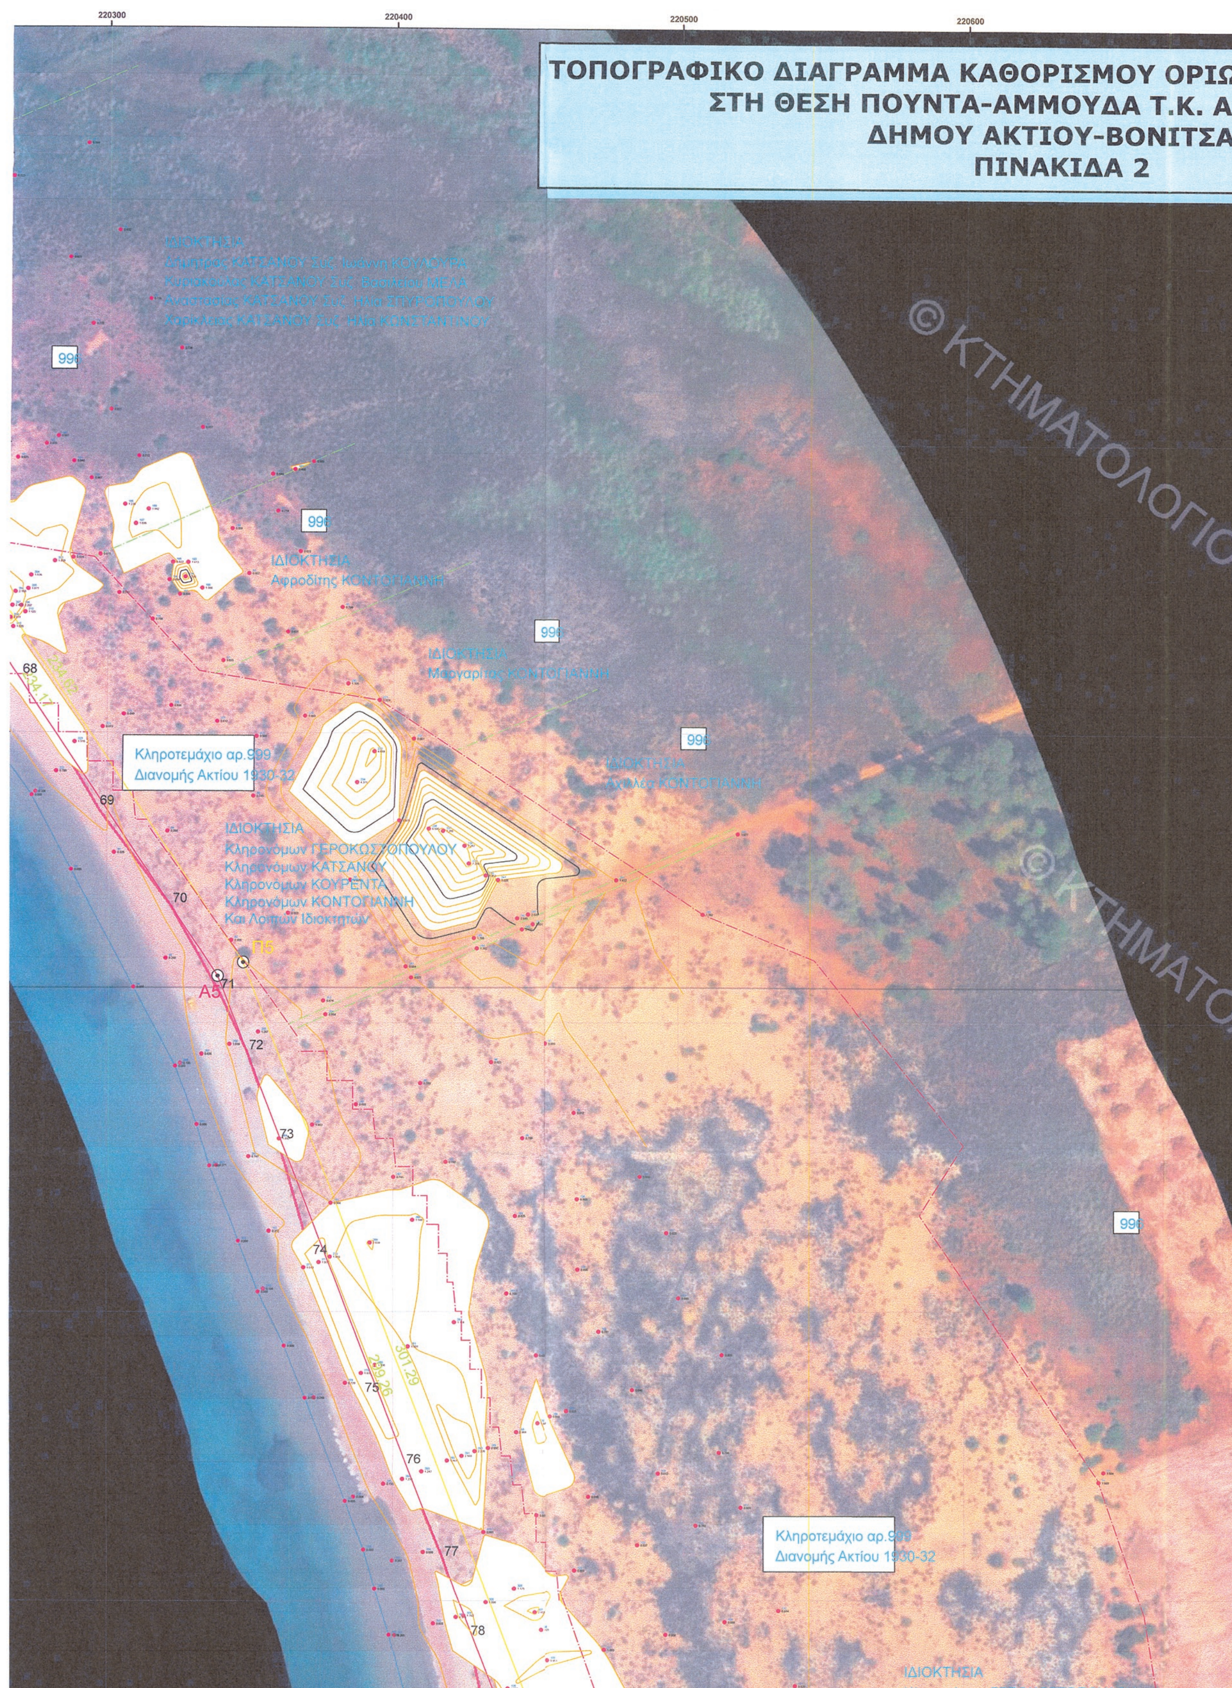

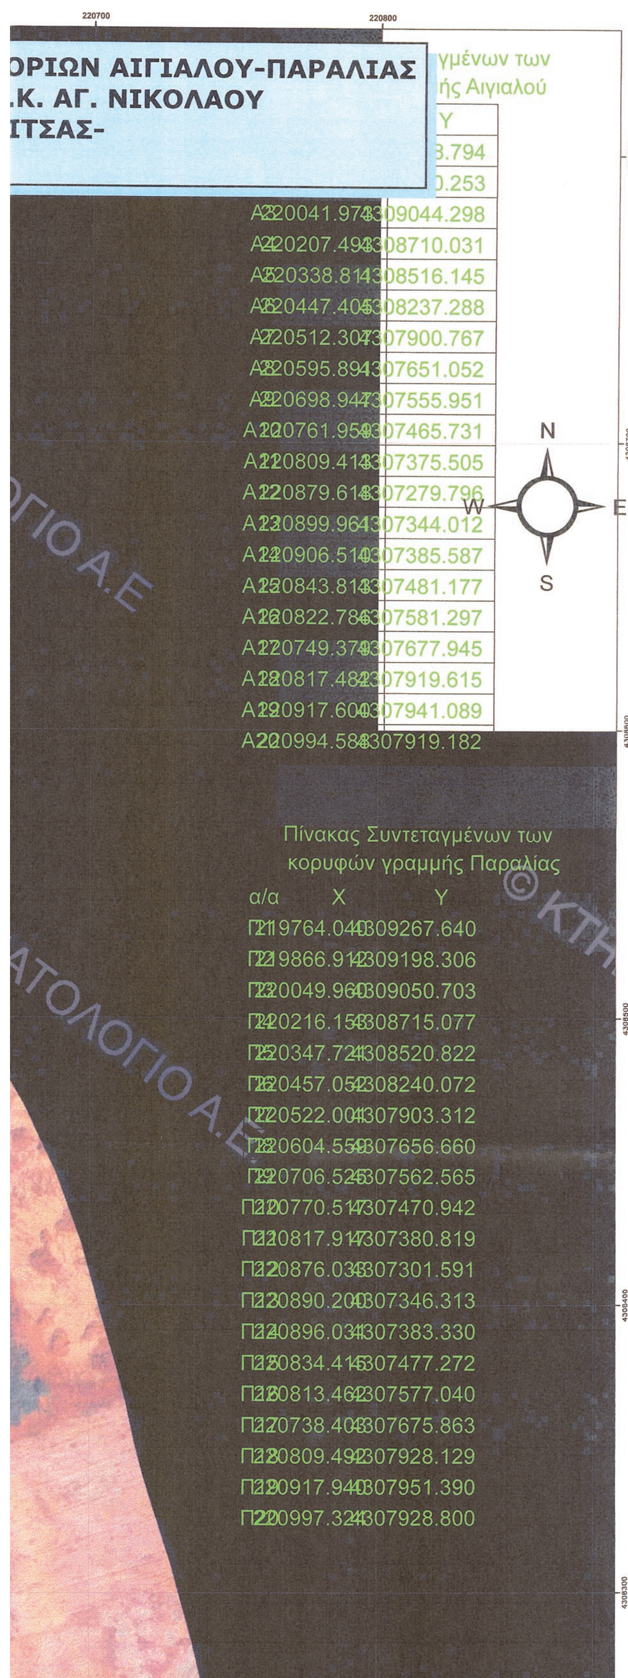

ΠΙΝΑΚΑΣ ΣΥΝΤΕΤΑΓΜΕΝΩΝ ΚΟΡΥΦΩΝ ΑΙΓΙΑΛΟΥ

	X	Ψ
A1	219759,27	4309258,79
A2	219860,97	4309190,25
A3	220041,97	4309644,29
A4	220207,49	4306710,03
A5	220338,81	4308516,15
A6	220447,41	4308237,28
A7	220512,31	4307900,77
A8	220595,89	4307651,05
A9	220698,95	4307555,95
A10	220761,96	4307465,73
A11	220809,41	4307375,51
A12	220879,62	4307279,79
A13	220899,96	4307344,01
A14	220906,51	4307385,58
A15	220843,81	4307481,17
A16	220822,78	4307581,29
A17	220749,37	4307677,95
A18	220817,48	4307919,61
A19	220917,6	4307941,09
A20	220994,59	4307919,18


ΙΔΙΟΚΤΗΣΙΑ
Κληρονόμων ΓΕΡΟΚΩΣΤΟΠΟΥΛΟΥ
Κληρονόμων ΚΑΤΣΑΝΟΥ
Κληρονόμων ΚΟΥΡΕΝΤΑ
Κληρονόμων ΚΟΝΤΟΓΙΑΝΝΗ
Και Λοιπών Ιδιοκτητών
ΙΟΝΙΟ ΠΕΛΑΓΟΣ
Π6
Α6
Π7
Α7
79
80
81
82
83
84
85
86
87
88
89
90
91
92
93
94
95
96
97
98
99
100
101
102
103
Κληροτεμάχιο αρ.999
Διανομής Ακτίου 1930-32
ΑΣΦΑΛΤΟΣΤΡΩΜΕΝΗ ΟΔΟΣ

ΠΙΝΑΚΑΣ ΣΥΝΤΕΤΑΓΜΕΝΩΝ ΚΟΡΥΦΩΝ Α ΠΑΡΑΛΙΑΣ

	Χ	Ψ
Π1	219764,04	4309267,64
Π2	219866,91	4309198,31
Π3	220049,96	4309050,7
Π4	220216,15	4308715,07
Π5	220347,72	4308520,82
Π6	220457,05	4308240,07
Π7	220522,01	4307903,31
Π8	220604,56	4307656,66
Π9	220706,52	4307562,56
Π10	220770,52	4307470,94
Π11	220817,92	4307380,82
Π12	220876,03	4307301,58
Π13	220890,2	4307346,31
Π14	220896,03	4307383,33
Π15	220834,41	4307477,27
Π16	220813,46	4307577,04
Π17	220738,4	4307675,86
Π18	220809,49	4307928,13
Π19	220917,94	4307951,39
Π20	220997,32	4307928,8

ΕΛΛΗΝΙΚΗ ΔΗΜΟΚΡΑΤΙΑ

Υπουργείο Οικονομικών

ΓΕΝ. ΓΡΑΜΜΑΤΕΙΑ ΔΗΜΟΣΙΑΣ ΠΕΡΙΟΥΣΙΑΣ
ΓΕΝ. Δ/ΝΣΗ ΔΗΜΟΣΙΑΣ ΠΕΡΙΟΥΣΙΑΣ & ΚΟΙΝΟΦΕΛΩΝ ΠΕΡΙΟΥΣΙΩΝ ΠΕΡΙΦΕΡΕΙΑΚΗ ΔΙΕΥΘΥΝΣΗ ΔΗΜΟΣΙΑΣ ΠΕΡΙΟΥΣΙΑΣ ΠΕΛΟΠΟΝΝΗΣΟΥ-ΔΥΤΙΚΗΣ ΕΛΛΑΔΑΣ & ΙΟΝΙΟΥ
ΑΥΤΟΤΕΛΕΣ ΓΡΑΦΕΙΟ ΑΙΤΩΛΟΑΚΑΡΝΑΝΙΑΣ ΤΑΧ.
Δ/ΝΣΗ: ΚΤΙΡΙΟ Δ.Ο.Υ. -ΛΙΜΑΝΙ Τ.Κ.:30 200 ΜΕΣΟΛΟΓΓΙ

ΘΕΜΑ: ΤΟΠΟΓΡΑΦΙΚΟ ΔΙΑΓΡΑΜΜΑ ΚΑΘΟΡΙΣΜΟΥ ΟΡΙΩΝ ΑΙΓΙΑΛΟΥ-ΠΑΡΑΛΙΑΣ ΣΤΗ ΘΕΣΗ: ΠΟΥΝΤΑ-ΑΜΜΟΥΔΑ Τ.Κ. ΑΓ. ΝΙΚΟΛΑΟΥ ΔΗΜΟΥ ΑΚΤΙΟΥ-ΒΟΝΙΤΣΑΣ

ΚΛΙΜΑΚΑ 1:1000

ΙΟΥΝΙΟΣ 2017

ΠΙΝΑΚΙΔΑ 2

ΥΠΟΜΝΗΜΑ ΕΠΙΤΡΟΠΗΣ

1. ______ κόκκινη Α1, εως Α20 Οριογραμμή αιγιαλού
2. ______κίτρινη Π1, έως Π20 Οριογραμμή παραλίας
3. Το παρόν συνοδεύει την από 28/3/2017 Έκθεση της Επιτροπής καθορισμού ορίων αιγιαλού και παραλίας.
4. Οι κορυφογραμμές εξασφαλίζονται όπως σημειώνεται στο διάγραμμα από ορθογώνιες συντεταγμένες (ΕΓΣΑ'87).
5. Δεν υπάρχουν κτίσματα στη παραλίας πλάτους 10μ. .
6. Η Επιτροπή διαπίστωσε ότι δεν υφίσταται παλαιός αιγιαλός.

Η ΕΠΙΤΡΟΠΗ

Ο ΠΡΟΕΔΡΟΣ TA ΜΕΛΗ

1. ΤΖΩΡΤΖΟΠΟΥΛΟΥ ΜΑΡΙΑ
2. ΑΡΓΙΑΔΙΤΗ ΙΩΑΝΝΑ
3. ΖΑΜΠΑΡΑΣ ΔΗΜΗΤΡΙΟΣ
4. ΣΟΥΓΚΑΣ ΚΩΝ/ΝΟΣ
5. ΤΣΑΚΑΡΕΣΤΟΣ ΙΩΑΝΝΗΣ(ΑΠΩΝ)

ΣΥΝΤΑΧΘΗΚΕ **ΘΕΩΡΗΘΗΚΕ**





ΕΘΝΙΚΟ ΤΥΠΟΓΡΑΦΕΙΟ
Για τεχνικούς λόγους στο σχεδιάγραμμα, από το ηλεκτρονικό αρχείο, έγινε σμίκρυνση κατά ποσοστό 38%





	X	Ψ
A1	219759,27	4309258,79
A2	219860,97	4309190,25
A3	220041,97	4309644,29
A4	220207,49	4306710,03
A5	220338,81	4308516,15
A6	220447,41	4308237,28
A7	220512,31	4307900,77
A8	220595,89	4307651,05
A9	220698,95	4307555,95
A10	220761,96	4307465,73
A11	220809,41	4307375,51
A12	220879,62	4307279,79
A13	220899,96	4307344,01
A14	220906,51	4307385,58
A15	220843,81	4307481,17
A16	220822,78	4307581,29
A17	220749,37	4307677,95
A18	220817,48	4307919,61
A19	220917,6	4307941,09
A20	220994,59	4307919,18

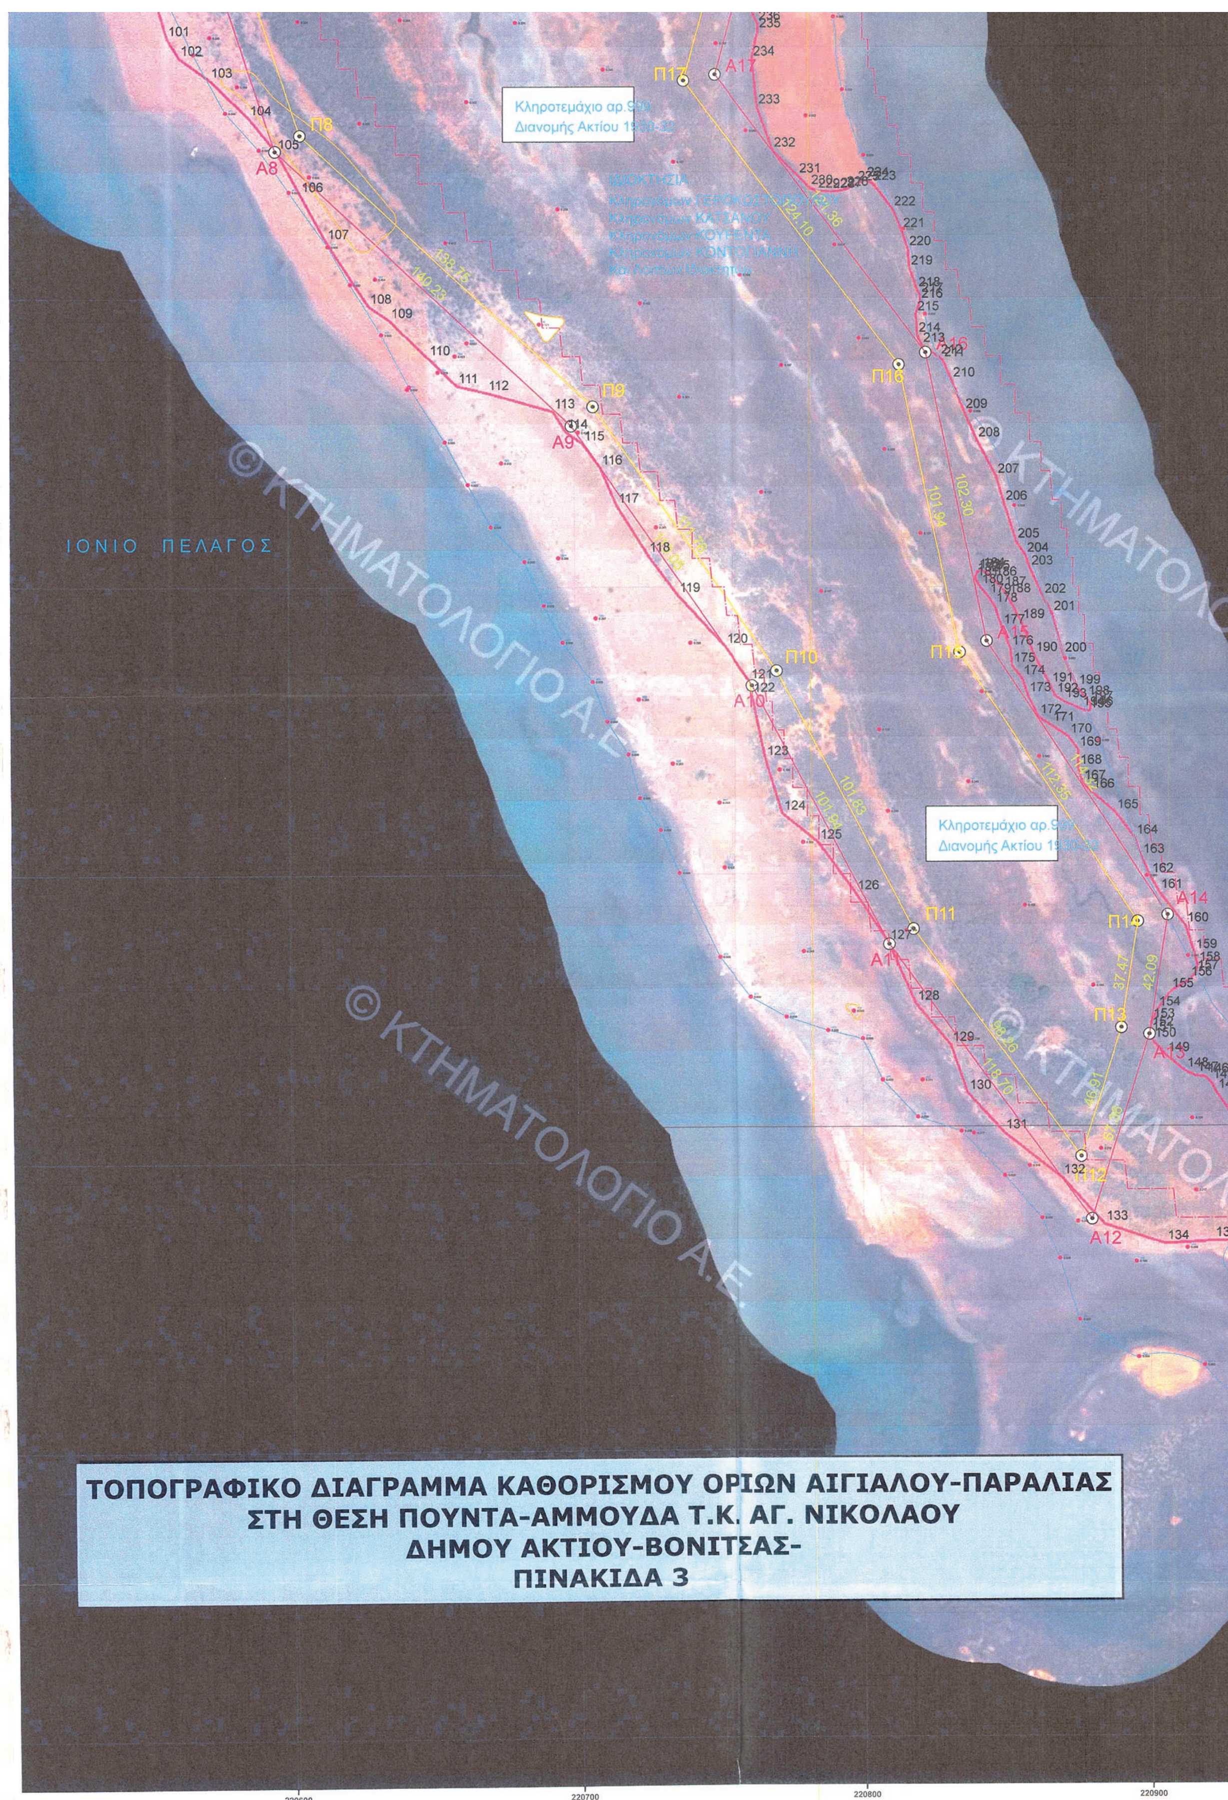
ΙΟΝΙΟ ΠΕΛΑΓΟΣ
Κληροτεμάχιο αρ.
Διανομής Ακτίου
ΤΟΠΟΓΡΑΦΙΚΟ ΔΙΑΓΡΑΜΜΑ ΚΑΘΟΡΙΣΜΟΥ ΟΡΙΩΝ ΑΙΓΙΑΛΟΥ-ΠΑΡΑΛΙΑΣ
ΣΤΗ ΘΕΣΗ ΠΟΥΝΤΑ-ΑΜΜΟΥΔΑ Τ.Κ. ΑΓ. ΝΙΚΟΛΑΟΥ
ΔΗΜΟΥ ΑΚΤΙΟΥ-ΒΟΝΙΤΣΑΣ-
ΠΙΝΑΚΙΔΑ 3
© ΚΤΗΜΑΤΟΛΟΓΙΟ Α.Ε.
220600
220700
220800
220900

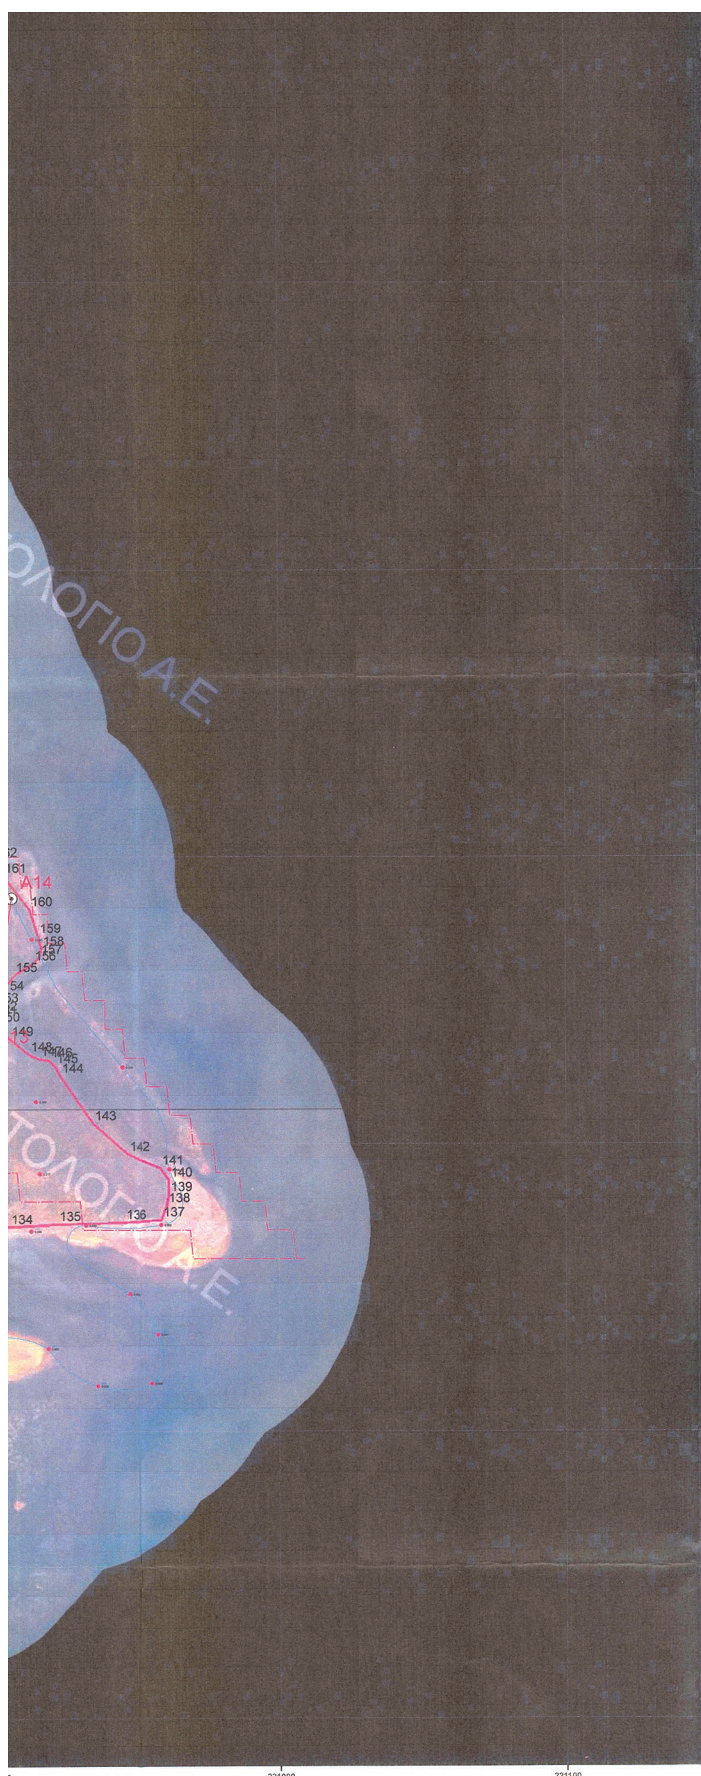

ΠΙΝΑΚΑΣ ΣΥΝΤΕΤΑΓΜΕΝΩΝ ΚΟΡΥΦΩΝ Λ ΠΑΡΑΛΙΑΣ

	X	Ψ
Π1	219764,04	4309267,64
Π2	219866,91	4309198,31
Π3	220049,96	4309050,7
Π4	220216,15	4308715,07
Π5	220347,72	4308520,82
Π6	220457,05	4308240,07
Π7	220522,01	4307903,31
Π8	220604,56	4307656,66
Π9	220706,52	4307562,56
Π10	220770,52	4307470,94
Π11	220817,92	4307380,82
Π12	220876,03	4307301,58
Π13	220890,2	4307346,31
Π14	220896,03	4307383,33
Π15	220834,41	4307477,27
Π16	220813,46	4307577,04
Π17	220738,4	4307675,86
Π18	220809,49	4307928,13
Π19	220917,94	4307951,39
Π20	220997,32	4307928,8

ΕΛΛΗΝΙΚΗ ΔΗΜΟΚΡΑΤΙΑ
Υπουργείο Οικονομικών
ΓΕΝ. ΓΡΑΜΜΑΤΕΙΑ ΔΗΜΟΣΙΑΣ ΠΕΡΙΟΥΣΙΑΣ
ΓΕΝ. Δ/ΝΣΗ ΔΗΜΟΣΙΑΣ ΠΕΡΙΟΥΣΙΑΣ & ΚΟΙΝΟΦΕΛΩΝ ΠΕΡΙΟΥΣΙΩΝ ΠΕΡΙΦΕΡΕΙΑΚΗ
ΔΙΕΥΘΥΝΣΗ ΔΗΜΟΣΙΑΣ ΠΕΡΙΟΥΣΙΑΣ
ΠΕΛΟΠΟΝΝΗΣΟΥ-ΔΥΤΙΚΗΣ ΕΛΛΑΔΑΣ & ΙΟΝΙΟΥ
ΑΥΤΟΤΕΛΕΣ ΓΡΑΦΕΙΟ ΑΙΤΩΛΟΑΚΑΡΝΑΝΙΑΣ ΤΑΧ.
Δ/ΝΣΗ: ΚΤΙΡΙΟ Δ.Ο.Υ. -ΛΙΜΑΝΙ Τ.Κ.:30 200 ΜΕΣΟΛΟΓΓΙ

ΘΕΜΑ: ΤΟΠΟΓΡΑΦΙΚΟ ΔΙΑΓΡΑΜΜΑ ΚΑΘΟΡΙΣΜΟΥ ΟΡΙΩΝ ΑΙΓΙΑΛΟΥ-ΠΑΡΑΛΙΑΣ ΣΤΗ ΘΕΣΗ: ΠΟΥΝΤΑ-ΑΜΜΟΥΔΑ Τ.Κ. ΑΓ. ΝΙΚΟΛΑΟΥ ΔΗΜΟΥ ΑΚΤΙΟΥ-ΒΟΝΙΤΣΑΣ

ΚΛΙΜΑΚΑ 1:1000

ΙΟΥΝΙΟΣ 2017

ΠΙΝΑΚΙΔΑ 3

ΥΠΟΜΝΗΜΑ ΕΠΙΤΡΟΠΗΣ
1. ______ κόκκινη Α1, εως Α20 Οριογραμμή αιγιαλού
2. ______κίτρινη Π1, έως Π20 Οριογραμμή παραλίας
3. Το παρόν συνοδεύει την από 28/3/2017 Έκθεση της Επιτροπής καθορισμού ορίων αιγιαλού και παραλίας.
4. Οι κορυφογραμμές εξασφαλίζονται όπως σημειώνεται στο διάγραμμα από ορθογώνιες συντεταγμένες (ΕΓΣΑ'87).
5. Δεν υπάρχουν κτίσματα στη παραλίας πλάτους 10μ. .
6. Η Επιτροπή διαπίστωσε ότι δεν υφίσταται παλαιός αιγιαλός.

Η ΕΠΙΤΡΟΠΗ

Ο ΠΡΟΕΔΡΟΣ ΤΑ ΜΕΛΗ

1. ΤΖΩΡΤΖΟΠΟΥΛΟΥ ΜΑΡΙΑ
2. ΑΡΓΙΑΔΙΤΗ ΙΩΑΝΝΑ
3. ΖΑΜΠΑΡΑΣ ΔΗΜΗΤΡΙΟΣ
4. ΣΟΥΓΚΑΣ ΚΩΝ/ΝΟΣ
5. ΤΣΑΚΑΡΕΣΤΟΣ ΙΩΑΝΝΗΣ(ΑΠΩΝ)

ΣΥΝΤΑΧΘΗΚΕ **ΘΕΩΡΗΘΗΚΕ**



